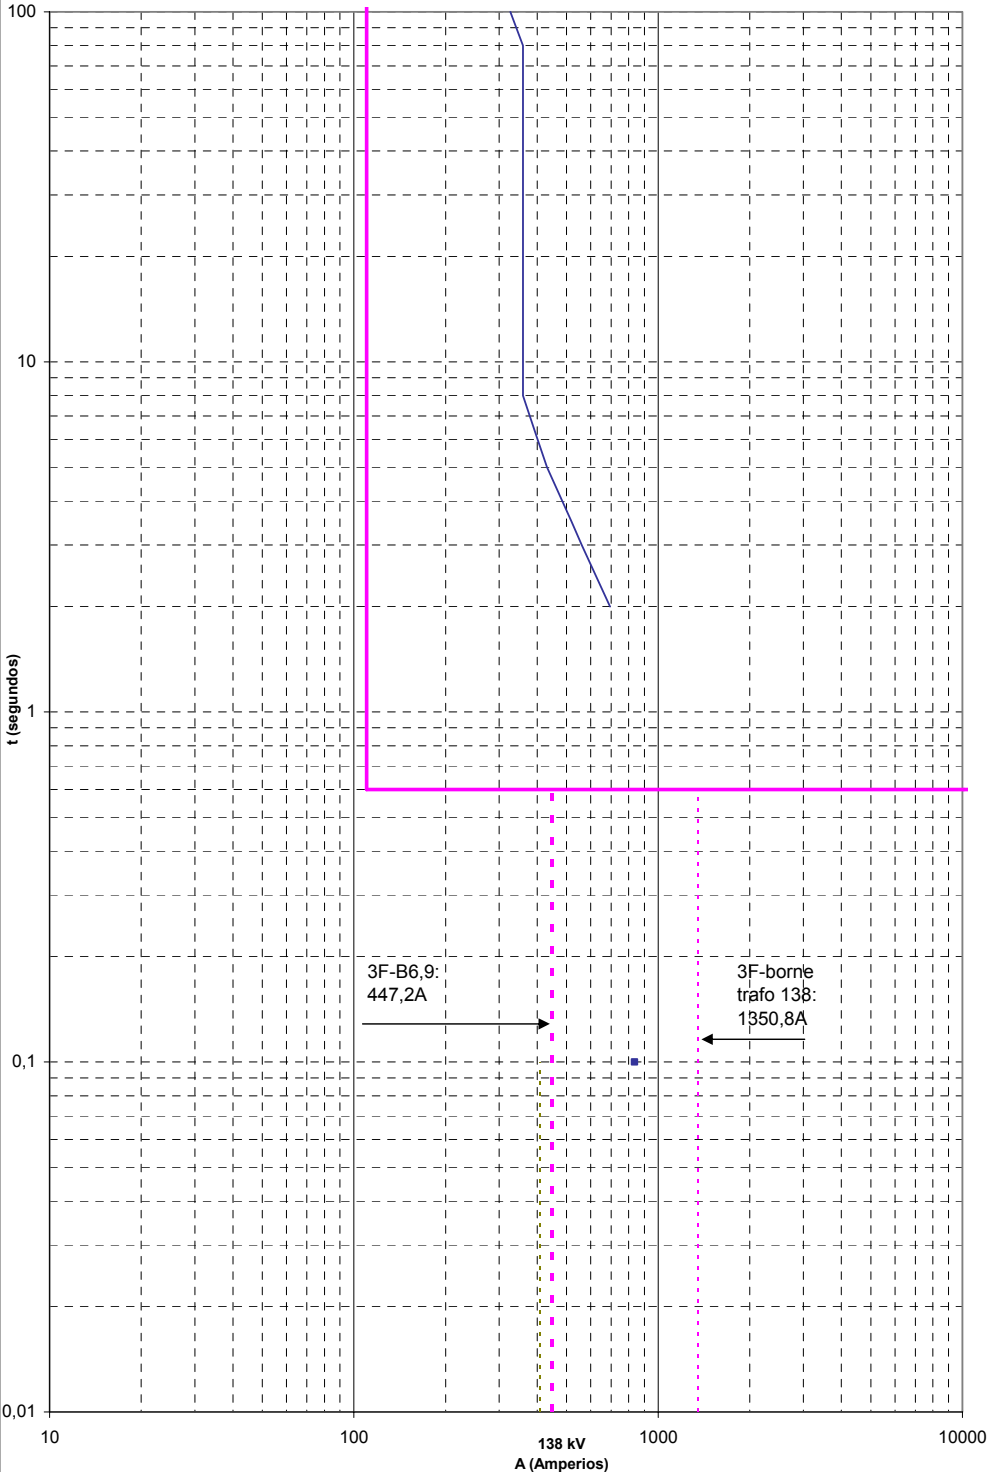


## SUBESTACION CACHIMAYO 138/6,9 KV - T1 y T2

[illegible]