


ESTUDIO DE COORDINACION DE PROTECCION
FALLA ENTRE FASES

S.E. LIXIVIACION 138/13,8 KV

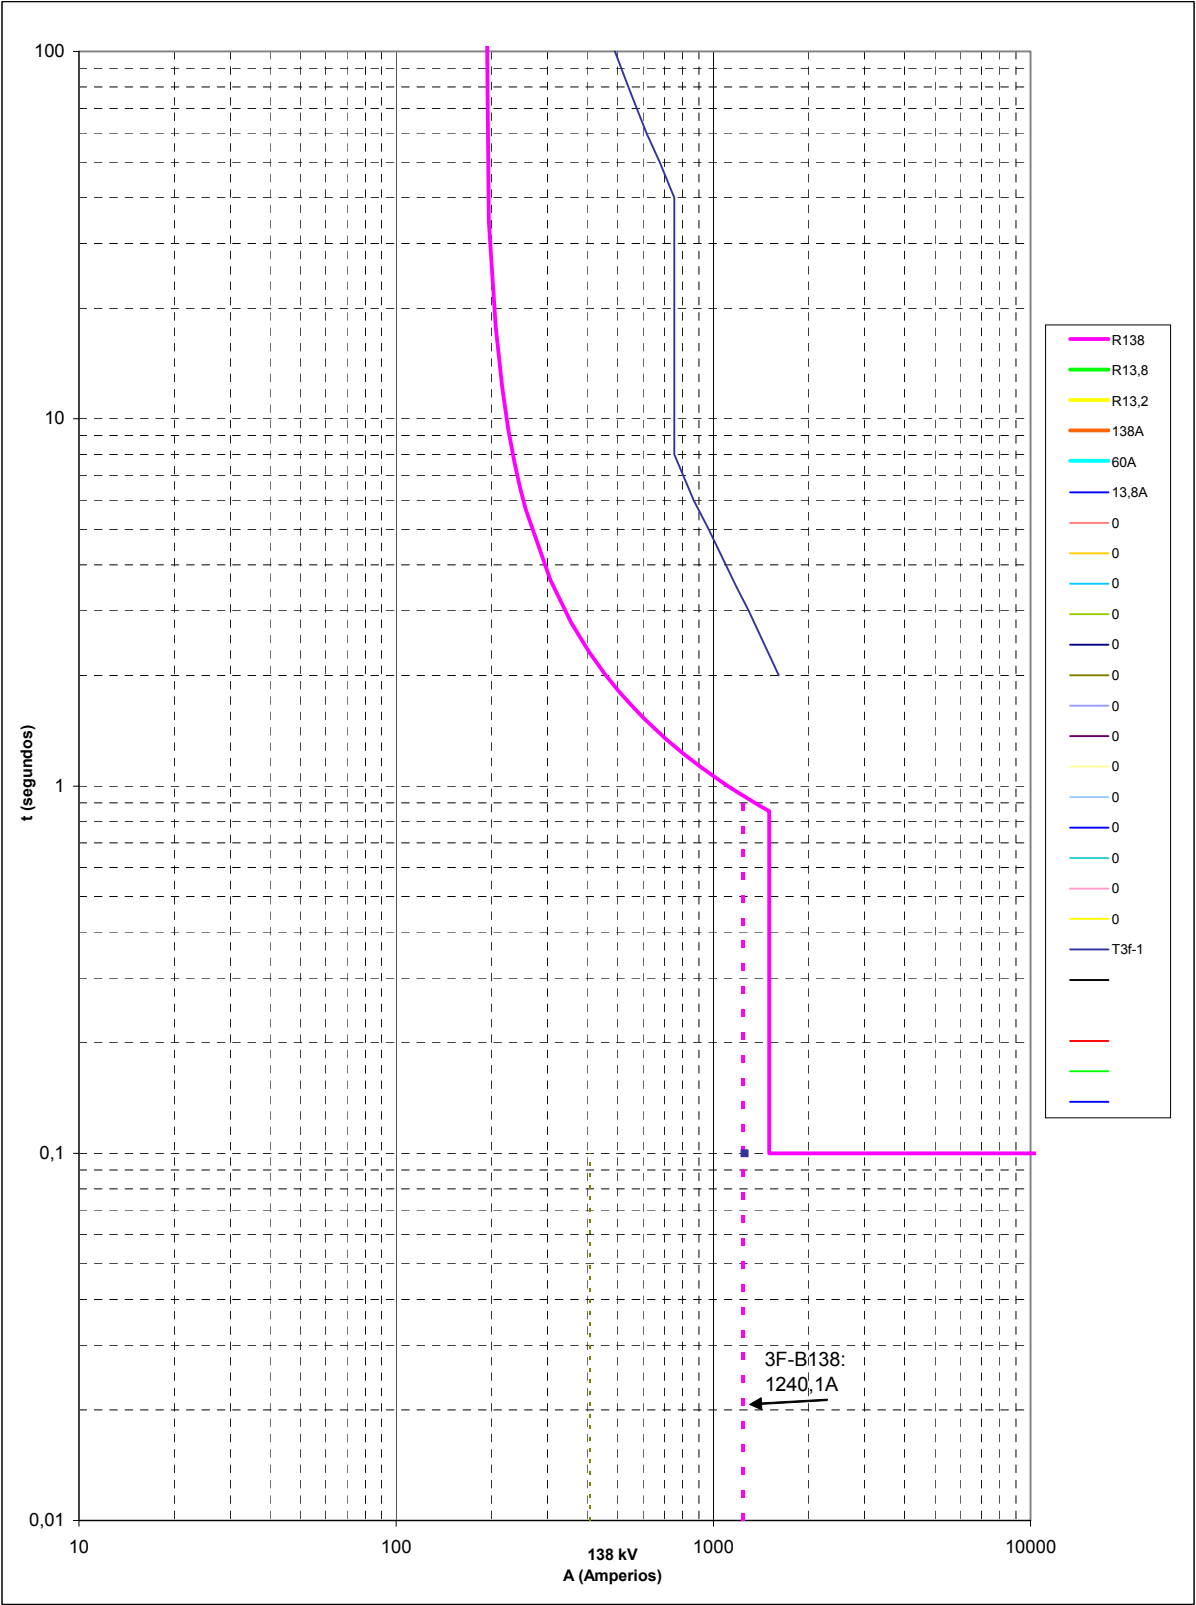

DESIG- NACIÓN	MARCA DEL RELÉ	TIPO	I _{N-Relé} (A)	CT (A)	KV		AJUSTES RELÉS				UNID INST		I _{CC} (A)	
					Nom.	Ref.	NORMA	CURVA	TAP	DIAL	I>>	T>>(Seg)	Máx.	Mín.
R138	Propuesto	50/51	5	300/5	138	138	IEC	NI	186	0,26	1500	0,1		