

GRAFICO Nº 1 - AJUSTE ACTUAL  
(Amperios referidos a 138 kV)

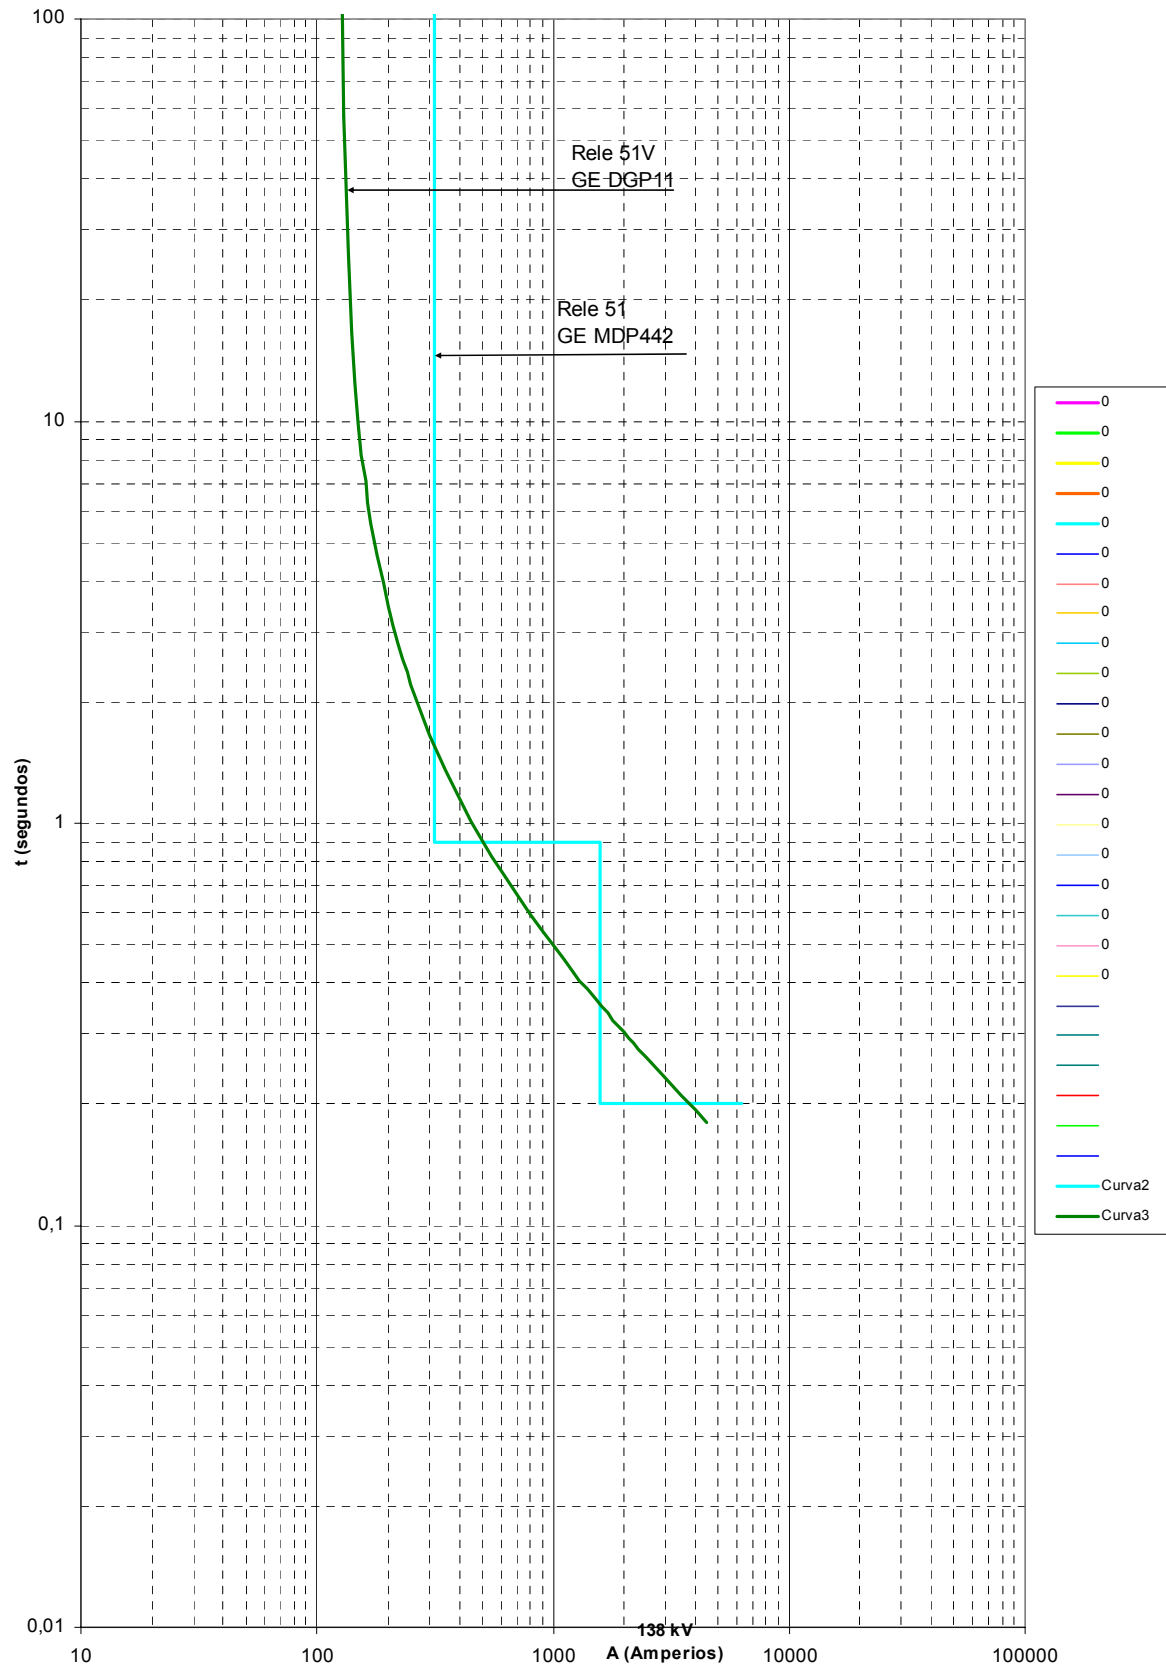


GRAFICO N° 2 - AJUSTE PROPUESTO  
(Amperios referidos a 138 kV)

